


ΒΟΗΘΗΤΙΚΟ ΠΑΡΑΔΕΙΓΜΑ  
ΥΠΟΛΟΓΙΣΜΟΥ ΕΜΒΑΔΩΝ

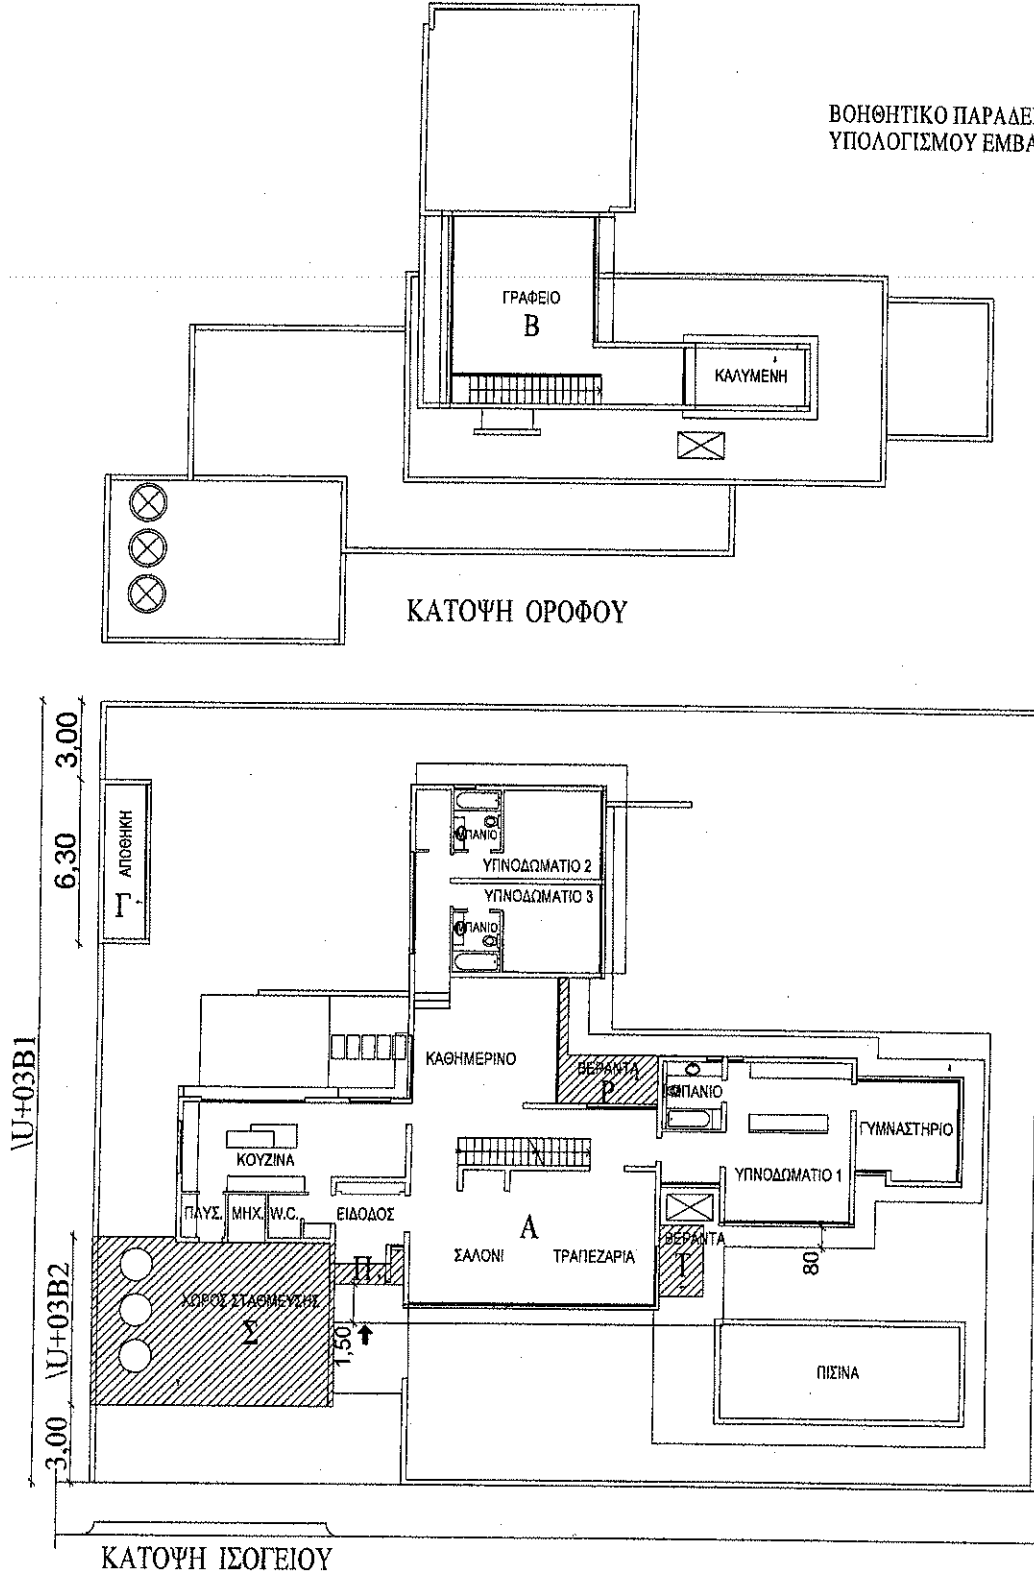

**ΘΕΣΗ:**

**ΖΩΝΗ:**

- Συντελεστής δόμησης : 60%, δηλαδή 660 τ.μ.
- Συντελεστής κάλυψης : 35%, δηλαδή 385 τ.μ.
- Αριθμός ορόφων : 2
- Υψος : 8.30μ.

ΕΜΒΑΔΟΝ ΟΙΚΟΠΕΔΟΥ: 1100 Τ.Μ.

ΕΜΒΑΔΟΝ ΙΣΟΓΕΙΟΥ: 270 τ.μ.

ΕΜΒΑΔΟΝ ΟΡΟΦΟΥ: 45 τ.μ.

**ΣΗΜΕΙΩΣΗ:**

Η ΟΙΚΟΔΟΜΗ ΤΟΠΟΘΕΤΕΙΤΑΙ ΣΕ ΕΛΑΧΙΣΤΗ ΑΠΟΣΤΑΣΗ 3,00m ΑΠΟ ΤΑ ΟΡΙΑ ΤΟΥ ΤΕΜΑΧΙΟΥ